



Biuro projektowe:	CZK PROJEKT PROJEKTOWANIE W BUDOWNICTWIE mgr inż. Czesław Kłapsia ul. Miła 6 , 41-407 Imielin	
Zamawiający:	Śląska Organizacja Turystyczna ul. Mickiewicza 29, 40-085 Katowice	
Projekt oznakowania dojazdu do Okiennika Wielkiego w Skarżycach		
FAZA PROJEKTU	Nr 101	DATA WYKONANIA
Uzgodnienia		SIERPIEŃ 2014

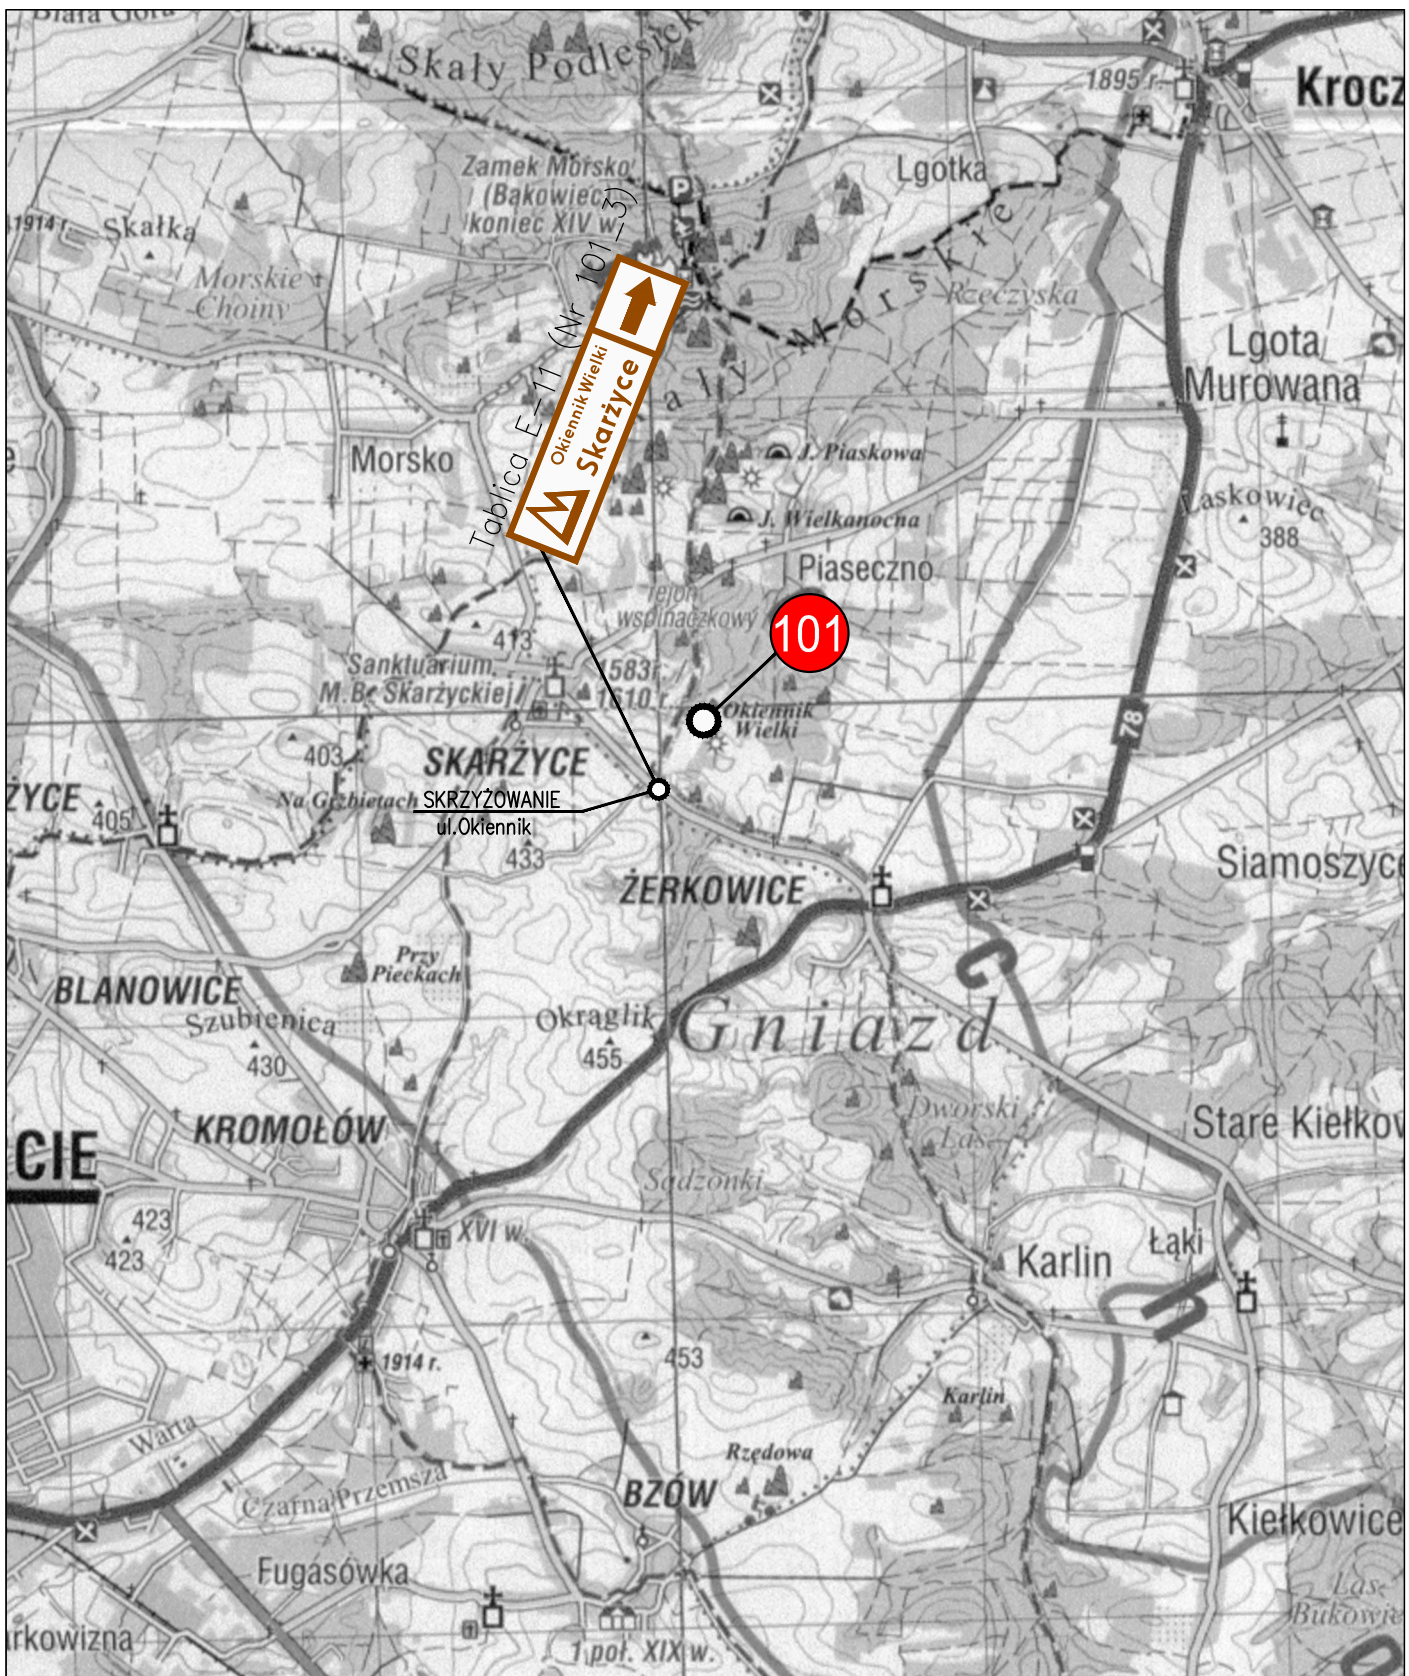

Inwestor:		ŚLĄSKA ORGANIZACJA TURYSTYCZNA ul. A.Mickiewicza 29, 40-085 Katowice	
Jednostka projektowa:		CZK PROJEKTOWANIE W BUDOWNICTWIE <i>PROJEKT</i> <i>mgr inż. Czesław Kłapsia</i> 41-407 IMIELIN, ul.Miła 6	
Tytuł rysunku:		Oznakowanie dojazdu do Okleńnika Wielkiego w Skarżycach - orientacja	
Opracował: mgr inż. Czesław Kłapsia		Podpis:	
rysunek nr:101.1	skala: 1:50000	data: 08.2014	

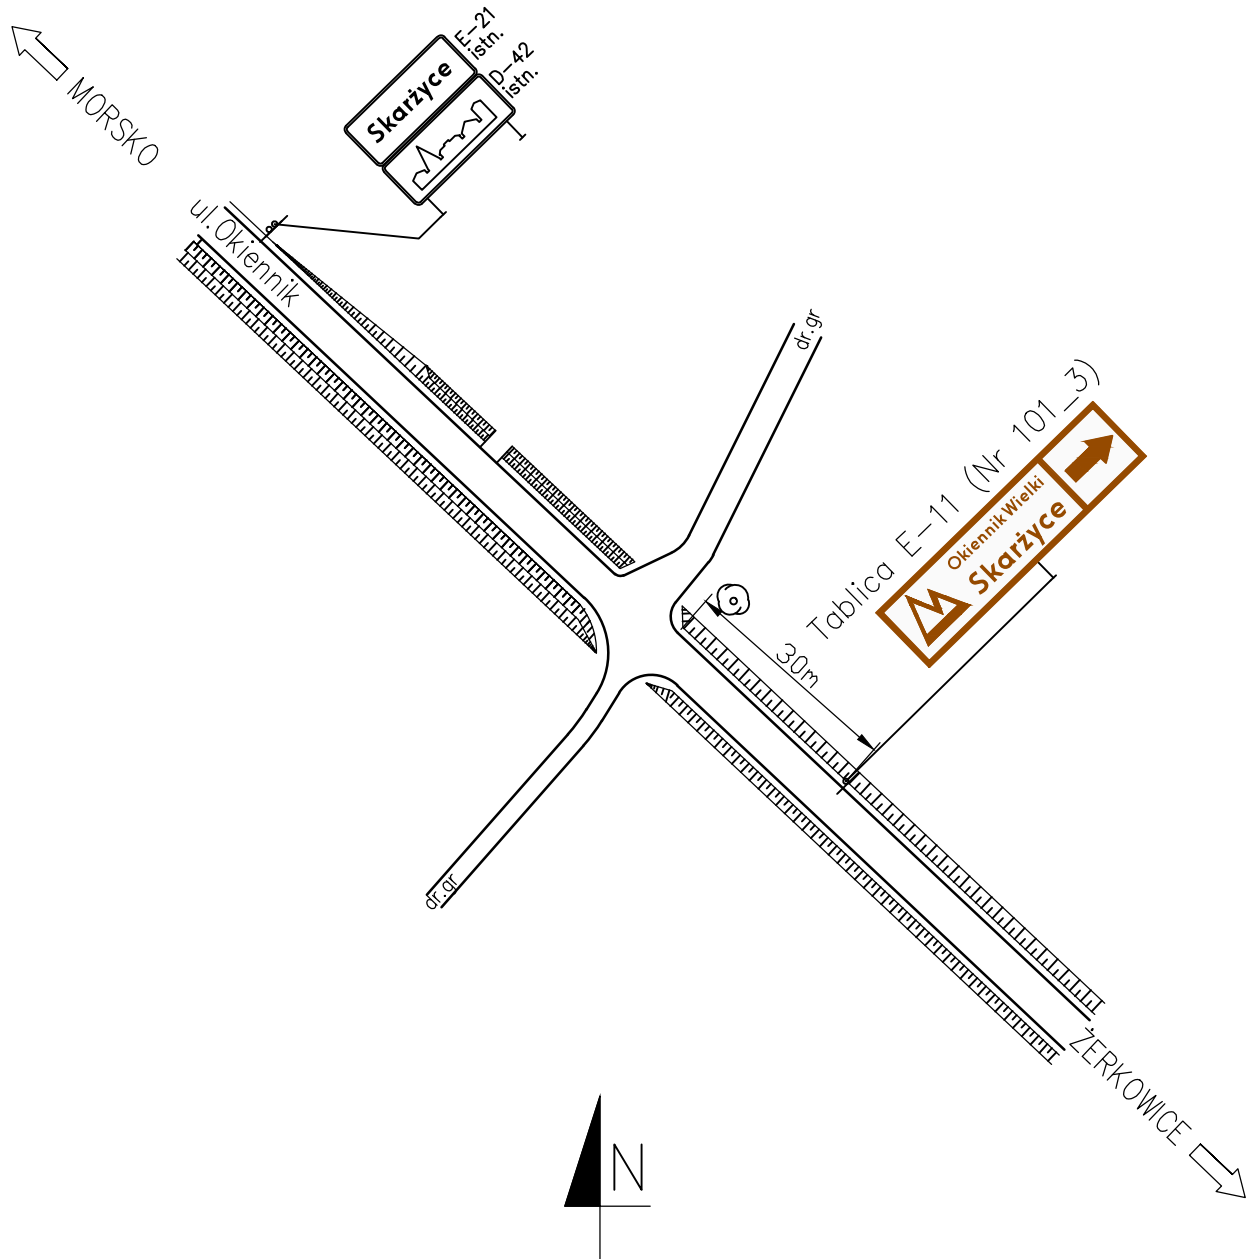

Inwestor:		ŚLĄSKA ORGANIZACJA TURYSTYCZNA ul. A.Mickiewicza 29, 40-085 Katowice	
Jednostka projektowa:		CZK PROJEKTOWANIE W BUDOWNICTWIE <i>PROJEKT</i> <i>mgr inż. Czesław Kłapsia</i> 41-407 IMIELIN, ul.Miła 6	
Tytuł rysunku:		Oznakowanie dojazdu do Okiennika Wielkiego w miejscowości Skarżycy - ul.Okiennik w Skarżycach plan sytuacyjny	
Opracował:		mgr inż. Czesław Kłapsia	Podpis:
rysunek nr:101.2	skala: 1:1000	data: 08.2014	

101

Okiennik Wielki

Tablica E-11 (Nr 101_3)



Inwestor: ŚLĄSKA ORGANIZACJA TURYSTYCZNA ul. A.Mickiewicza 29, 40-085 Katowice		
Jednostka projektowa: CZK PROJEKTOWANIE W BUDOWNICTWIE <i>PROJEKT</i> <i>mgr inż. Czesław Kłapsia</i> 41-407 IMIELIN, ul.Miła 6		
Tytuł rysunku: Oznakowanie dojazdu do Okiennika Wielkiego w Skarżycach – zestawienie projektowanych tablic		
Opracował: mgr inż. Czesław Kłapsia	Podpis:	
rysunek nr:101.3	skala: 1:20	data: 08.2014