

TYTUŁ PROJEKTU:

OZNAKOWANIE DOJŚCIA DO BROWARU OBYWATELSKIEGO W TYCHACH

ZAMAWIAJĄCY:

ŚLĄSKA ORGANIZACJA TURYSTYCZNA

ul. Mickiewicza 29, 40-085 Katowice

JEDNOSTKA PROJEKTOWA:

CZK Projekt Czesław Kłapsia

ul. Miła 6, 41-407 Imielin

ZESPÓŁ PROJEKTOWY:

BRANŻA DROGOWA

PROJEKTOWAŁ:

**mgr inż. Czesław
KŁAPSIA**

Imielin, LIPIEC 2017 rok

EGZ. NR 1

Opracowanie zawiera:

- I. Część opisowa
 1. Zakres i cel opracowania
 2. Lokalizacja znaków
 3. Montaż znaków
 4. Termin wprowadzenia organizacji ruchu

- II. Część rysunkowa

2. Zakres i cel opracowania

Projekt obejmuje oznakowanie dojścia do Browaru Obywatelskiego w Tychach. Browar Obywatelski znajduje się na Szlaku Zabytków Techniki województwa śląskiego.

Celem oznakowania jest promocja województwa śląskiego oraz jego poszczególnych atrakcji turystycznych.

Przedmiot opracowania wykonany jest na zlecenie Śląskiej Organizacji Turystycznej z siedzibą w Katowicach.

3. Lokalizacja kierunkowskazów

Projekt przewiduje montaż 3 kierunkowskazów.

Kierunkowskaz nr 7_1 (jednostronny) planuje się zamontować w chodniku ul.Dworcovej zgodnie z rysunkiem nr 7.2.

Kierunkowskaz nr 7_2 (dwustronny) planuje się zamontować do istniejącego słupka ulicowskazu (ul.Browarowa) w poboczu ul.Dworcovej zgodnie z rysunkiem nr 7.3.

Kierunkowskaz nr 7_3 (dwustronny) planuje się zamontować w poboczu przedłużenia ul.Dworcovej zgodnie z rysunkiem nr 7.4.


4. Montaż kierunkowskazów

Kierunkowskazy należy wykonać ze słupka $\varnothing 76\text{mm}$ malowanego proszkowo w kolorze czarnym – półmat. Tablica kierunkowskazu gładka dwustronna. Folia II generacji.

5. Termin wprowadzenia organizacji ruchu

Planuje się wykonanie oznakowania w terminie do końca 2017r.

OPRACOWAŁ:

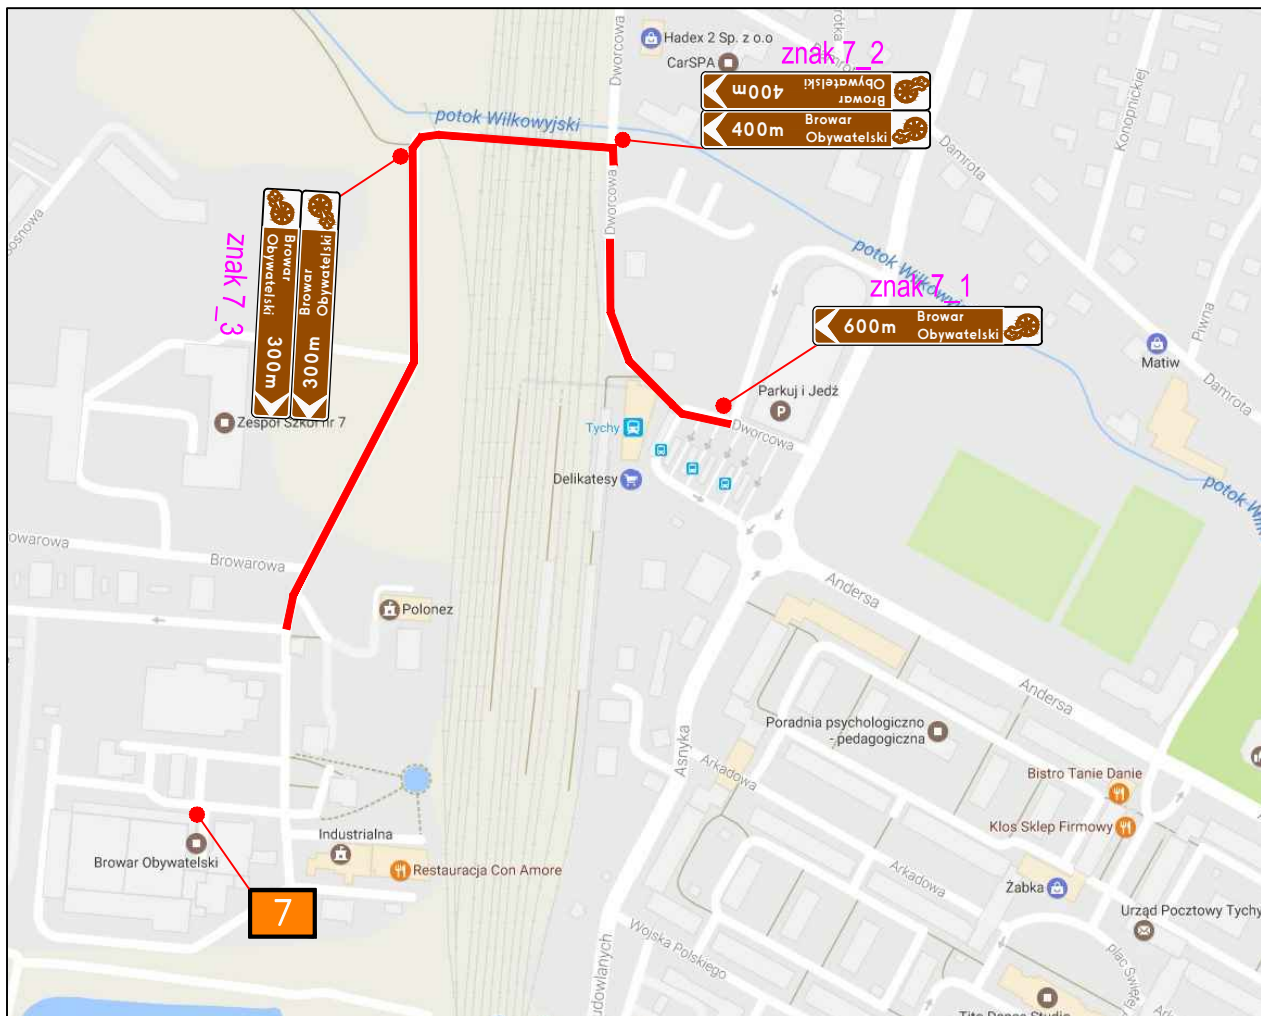

Browar Obywatelski Tychy

Inwestor: **ŚLĄSKA ORGANIZACJA TURYSTYCZNA**
ul. A.Mickiewicza 29, 40-085 Katowice

Jednostka projektowa:
CZK *mgr inż. Czesław Kłapsia*
PROJEKT 41-407 IMIELIN, ul.Miła 6

Tytuł rysunku:
Oznakowanie Szlaku Zabytków Techniki - Browar Obywatelski Tychy
orientacja


Opracował: mgr inż. Czesław Kłapsia

Podpis:

rysunek nr: 7.1

skala: 1:15000

data: 07.2017

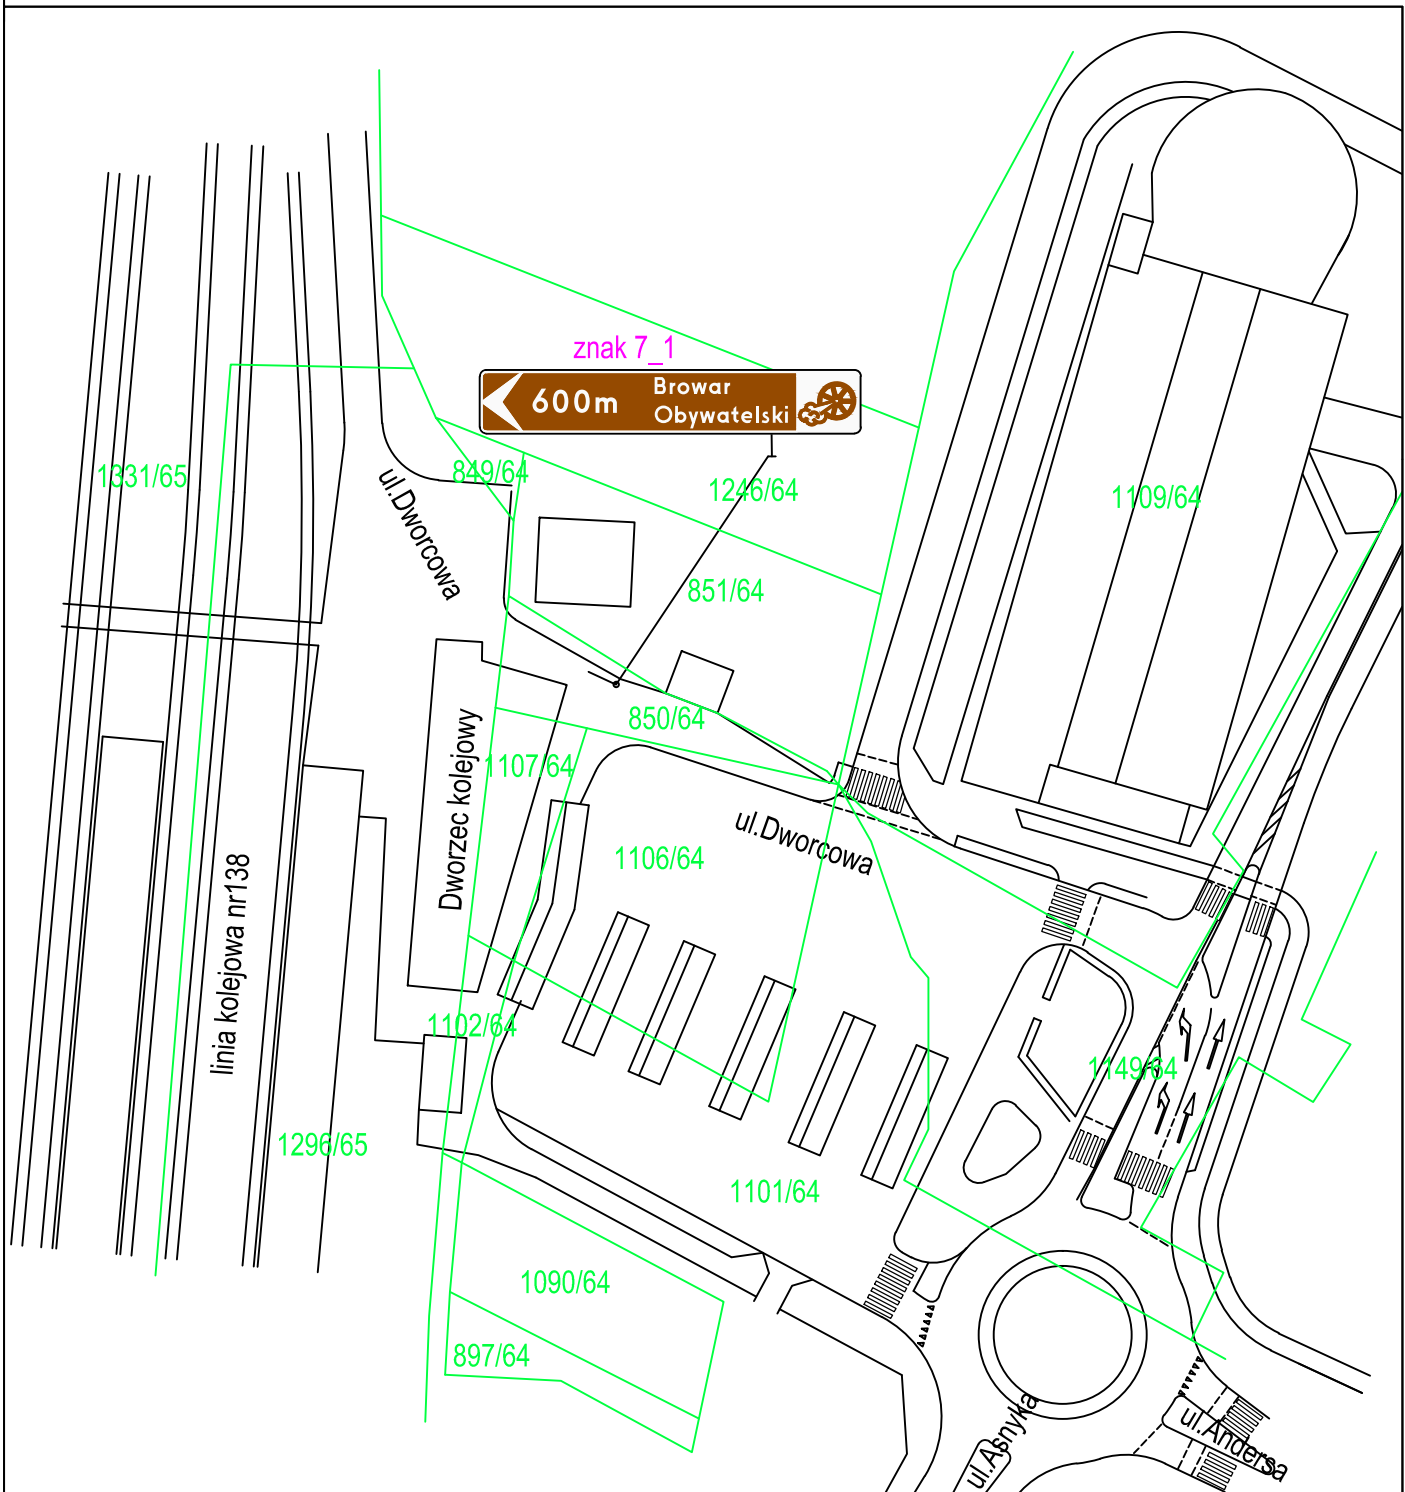

Browar Obywatelski Tychy

Inwestor: **ŚLĄSKA ORGANIZACJA TURYSTYCZNA**
ul. A. Mickiewicza 29, 40-085 Katowice

Jednostka projektowa:
CZK *mgr inż. Czesław Kłapsia*
PROJEKT 41-407 IMIELIN, ul. Miła 6

Tytuł rysunku:
Oznakowanie Szlaku Zabytków Techniki - Browar Obywatelski Tychy
ul. Dworcowa - Centrum Przesiadkowe


Opracował: mgr inż. Czesław Kłapsia

Podpis:

rysunek nr: 7.2

skala: 1:1000

data: 07.2017

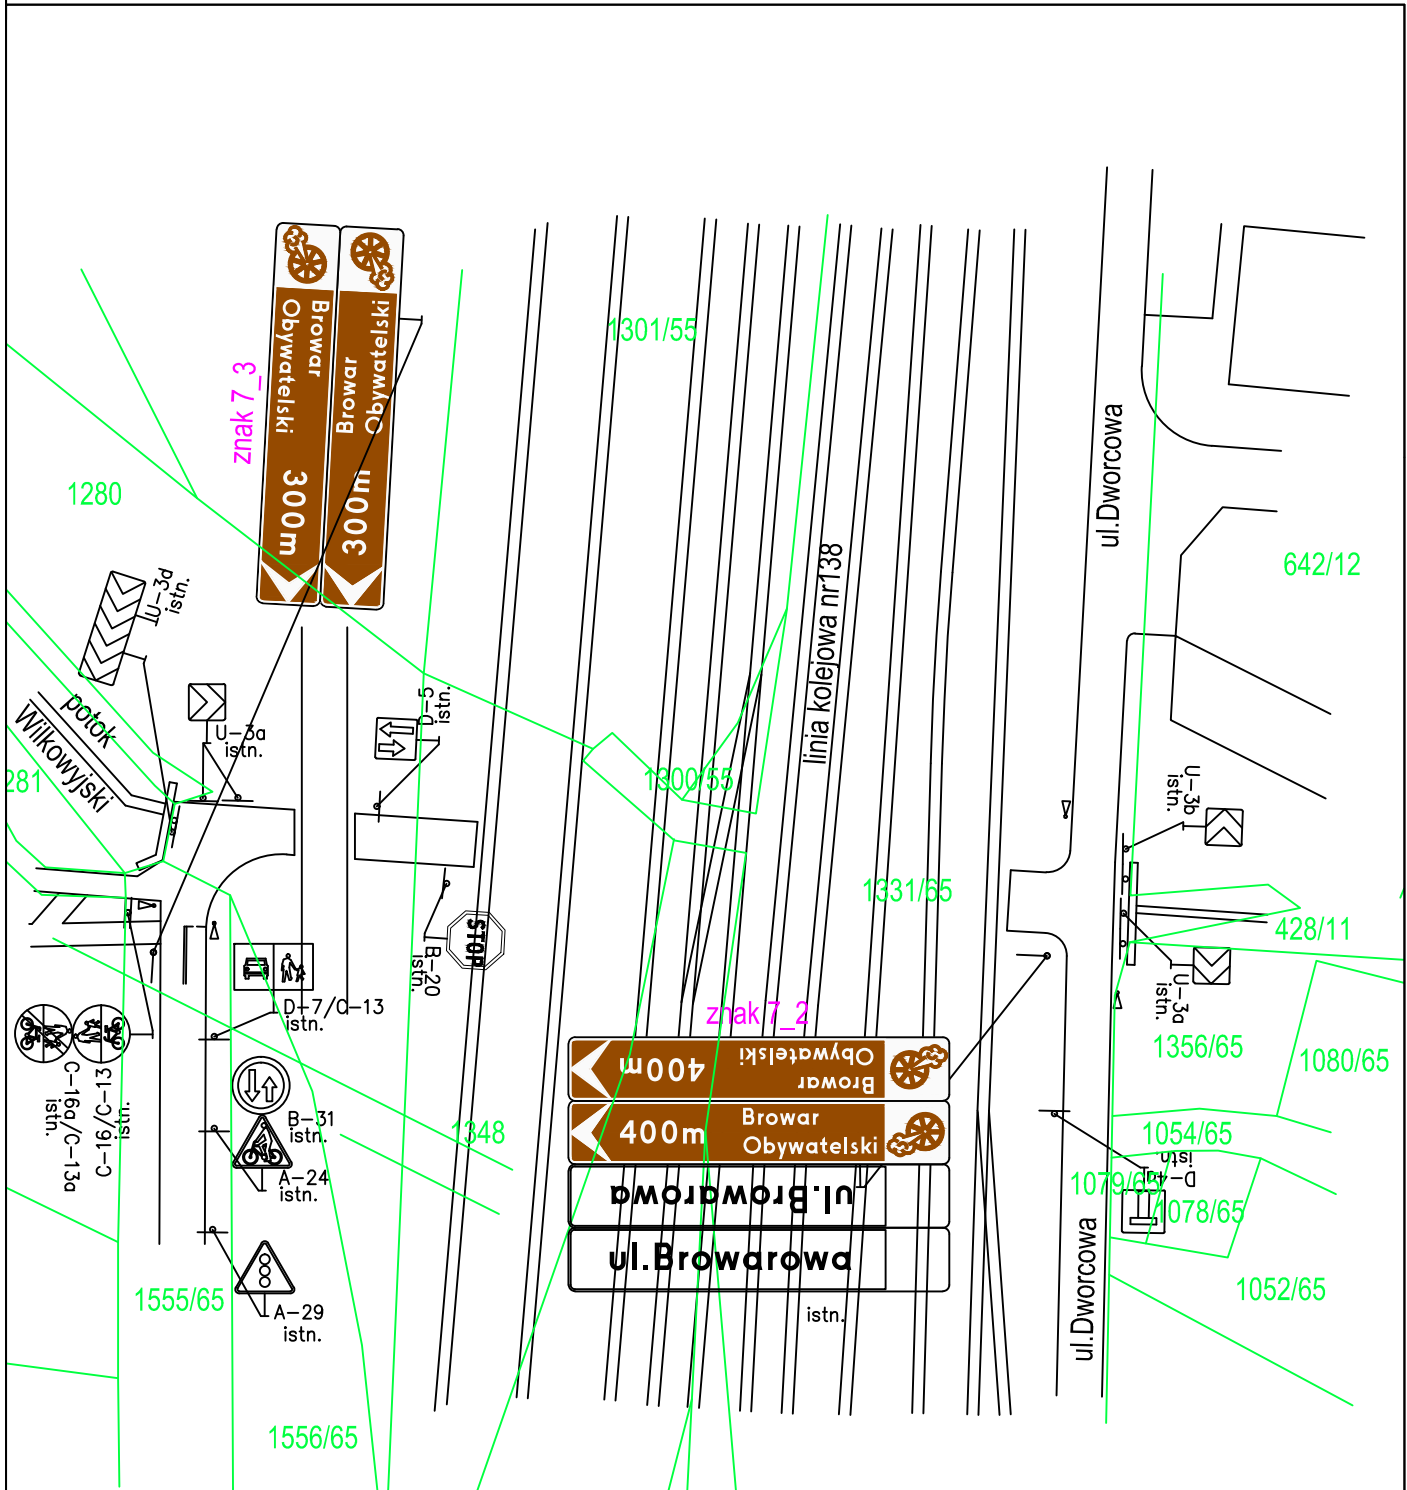

**Browar Obywatelski
Tychy**

Inwestor: **ŚLĄSKA ORGANIZACJA TURYSTYCZNA**
ul. A. Mickiewicza 29, 40-085 Katowice

Jednostka projektowa:
CZK *mgr inż. Czesław Kłapsia*
PROJEKT 41-407 IMIELIN, ul. Miła 6

Tytuł rysunku:
Oznakowanie Szlaku Zabytków Techniki - Browar Obywatelski Tychy
ul. Dworcowa - przejazd pod torami kolejowymi

Opracował: mgr inż. Czesław Kłapsia


Podpis:

rysunek nr: 7.3

skala: 1:1000

data: 07.2017



kierunkowskaz 7_1

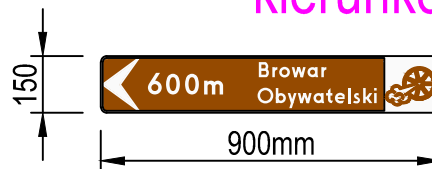

kierunkowskaz 7_2



kierunkowskaz 7_3

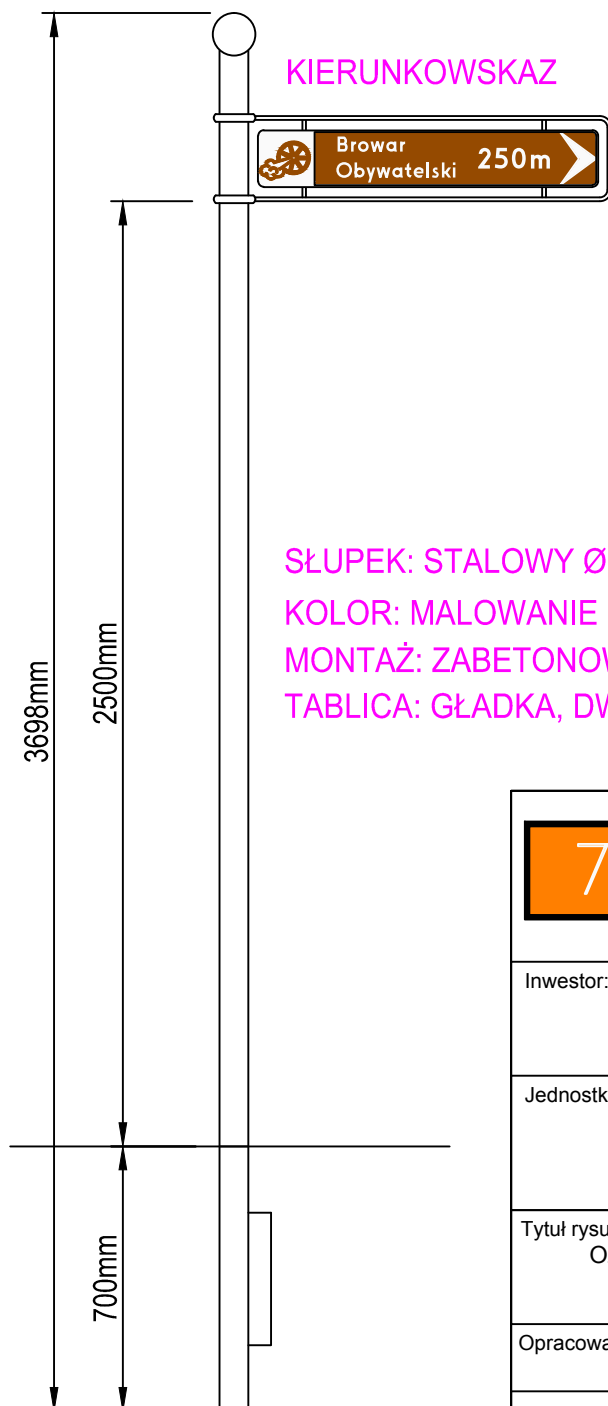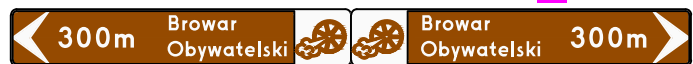

KIERUNKOWSKAZ

SŁUPEK: STALOWY Ø76mm

KOLOR: MALOWANIE PROSZKOWE - KOLOR CZARNY PÓŁMAT

MONTAŻ: ZABETONOWANIE W PODŁOŻU

TABLICA: GŁADKA, DWUSTORNNNA



Browar Obywatelski
Tychy

Inwestor: **ŚLĄSKA ORGANIZACJA TURYSTYCZNA**
ul. A.Mickiewicza 29, 40-085 Katowice

Jednostka projektowa:
CZK *mgr inż. Czesław Kłapsia*
PROJEKT 41-407 IMIELIN, ul.Miła 6

Tytuł rysunku:
Oznakowanie Szlaku Zabytków Techniki - Browar Obywatelski Tychy
zestawienie projektowanych kierunkowskazów

Opracował: mgr inż. Czesław Kłapsia

Podpis:

rysunek nr: 7.4

skala: 1:20

data: 07.2017